

PROJEKT WYKONAWCZY - ARCHITEKTURA

Nazwa zamierzenia budowlanego **BUDOWA BUDYNKU GOSPODARCZEGO ORAZ WIATY
ŚMIETNIKOWEJ**

Adres obiektu budowlanego ul. Rydzowa 1a , 02-973 Warszawa

Kategoria III

Numer działki ew. Dz. nr 2/4 oraz 2/5 z obrębu 1-12-10

Inwestor Miasto Stołeczne Warszawa
Plac Bankowy 3/5
00-950 Warszawa

Jednostka projektowa Kwadratura Sp. z o.o.
ul. Grażyny 13 lok.219
02-548 Warszawa

PROJEKTANT:

Projektant w specjalności architektonicznej
do projektowania bez ograniczeń

mgr inż. arch.
Agnieszka Bojdecka

UPRAWNIENIA

MA/068/04

SPORZĄDZONO W WARSZAWIE DNIA

30.05.2025

EGZ

SPIS TREŚCI

Spis treści	1
1. Oświadczenie Projektanta	2
2. Kopia uprawnień i zaświadczenia o przynależności do izb projektantów.....	3
3. Podstawa opracowania.....	5
4. Zakres zamierzenia budowlanego.	5
5. Istniejący stan zagospodarowania działki/terenu (w tym informacja o obiektach przeznaczonych do rozbiórki)	5
6. Projektowany stan zagospodarowania działki/terenu	5
7. podstawowe dane projektowanych obiektów.....	6
8. Informacja o obszarze oddziaływania.....	6
9. Rozwiązania materiałowe i przestrzenne.	6
10. Część rysunkowa	8

1. OŚWIADCZENIE PROJEKTANTA.

Nazwa zamierzenia budowlanego **BUDOWA BUDYNKU GOSPODARCZEGO ORAZ WIATY ŚMIETNIKOWEJ**

Adres obiektu budowlanego	ul. Rydzowa 1a , 02-973 Warszawa
Kategoria	III
Numer działki ew.	Dz. nr 2/4 oraz 2/5 z obrębu 1-12-10
Inwestor	Miasto Stołeczne Warszawa – Lasy Miejskie Plac Bankowy 3/5 00-950 Warszawa
Jednostka projektowa	Kwadratura Sp. z o.o. ul. Grażyny 13 lok.219 02-548 Warszawa

Na podstawie art. 34 ust. 3d pkt3 oraz ust.3e pkt2 ustawy z dnia 7 lipca 1994r. – Prawo budowlane z późniejszymi zmianami

Oświadczamy, że Projekt został wykonany zgodnie z obowiązującymi przepisami i zasadami wiedzy technicznej.

Warszawa 30.05.2025

PROJEKTANT:		UPRAWNIENIA
Projektant w specjalności architektonicznej do projektowania bez ograniczeń	mgr inż. arch Agnieszka Bojdecka	MA/068/04

2. KOPIA UPRAWNIEŃ I ZAŚWIADCZENIA O PRZYNALEŻNOŚCI DO IZB PROJEKTANTÓW.



IZBA ARCHITEKTÓW
RZECZYPOSPOLITEJ POLSKIEJ

MAZOWIECKA OKRĘGOWA IZBA ARCHITEKTÓW
KOMISJA KWALIFIKACYJNA

Okręgowa Komisja Kwalifikacyjna
Mazowieckiej Okręgowej Izby Architektów
ul. Królewska 27, pok. 323, 00-060 Warszawa

numer sprawy: MA/KK/163/04
numer ewidencyjny uprawnień: MA/068/04

Warszawa, dnia 17 grudnia 2004 roku

DECYZJA NR KK/073/04

Na podstawie art. 12 ust. 1 pkt 1 i ust. 2, art. 13 ust. 1 pkt 1 i art. 14 ust. 1 pkt 1 ustawy z dnia 7 lipca 1994 r. - Prawo budowlane (tekst jednolity: Dz. U. z 2003 r. Nr 207, poz. 2016); art. 11 i 24 ust. 1 pkt 2 ustawy z dnia 15 grudnia 2000 r. o samorządach zawodowych architektów, inżynierów budownictwa oraz urbanistów (Dz. U. z 2001 r. Nr 5, poz. 42, z 2002 r. Nr 23, poz. 221, Nr 153, poz. 1271 i Nr 240, poz. 2052, z 2003 r. Nr 124, poz. 1152), oraz art. 104 i 107 § 1 i 4 ustawy z dnia 14 czerwca 1960 r. - Kodeks postępowania administracyjnego (tekst jednolity: Dz. U. z 2000 r. Nr 98, poz. 1071; dalsze zmiany:

Dz. U. z 2001 r. Nr 49, poz. 509, oraz z 2002 r. Nr 113, poz. 984 i Nr 169, poz. 1387 oraz z 2003 r., Nr 130, poz. 1188 i Nr 170, poz. 1660), oraz rozporządzenia Ministra Gospodarki Przestrzennej i Budownictwa z dnia 30 grudnia 1994 r. w sprawie samodzielnych funkcji technicznych w budownictwie (Dz. U. z 1995 r. Nr 8, poz. 38, zm.: Dz. U. z 2001 r. Nr 5, poz. 42, Dz. U. z 2002 r. Nr 134, poz. 1130, Dz. U. 2003 r. Nr 175, poz. 1704), po rozpatrzeniu wniosku i na podstawie dokumentów stwierdzających wymagane wykształcenie oraz praktykę zawodową, jak też na podstawie pozytywnej oceny z egzaminu na uprawnienia budowlane złożonego przed Komisją Egzaminacyjną Mazowieckiej Okręgowej Izby Architektów

stwierdza się, że

Pani magister inżynier architekt **AGNIESZKA KATARZYNA BOJDECKA**
urodzona dnia 27 marca 1972 roku

**posiada odpowiednie wykształcenie techniczne i praktykę zawodową
i otrzymuje uprawnienia budowlane w specjalności architektonicznej do projektowania bez ograniczeń**

Decyzja niniejsza jako uwzględniająca w całości żądanie strony nie wymaga uzasadnienia.

Od decyzji niniejszej przysługuje Pani odwołanie do Krajowej Komisji Kwalifikacyjnej Izby Architektów za pośrednictwem okręgowej komisji kwalifikacyjnej, która wydała decyzję. Odwołanie wnosi się w terminie 14 dni od dnia doręczenia niniejszej decyzji.

Przewodniczący OKK MOIA

arch. Antoni Beill

Wiceprzewodniczący OKK MOIA

arch. Edward Wysocki

Sekretarz OKK MOIA

arch. Tomasz Błuszkowski

Członek OKK MOIA

arch. Janusz Pachowski

Członek OKK MOIA

arch. Andrzej Sowa

Członek OKK MOIA

arch. Anna Wojterska - Talarczyk

Otrzymują:

1. Wnioskodawca: AGNIESZKA KATARZYNA BOJDECKA
2. Minister właściwy do spraw architektury i budownictwa
3. Gdy decyzja stanie się ostateczna:
 - Główny Inspektor Nadzoru Budowlanego - w celu wpisania do centralnego rejestru osób posiadających uprawnienia budowlane
 - Okręgowa Rada Izby Architektów.
4. a/a



IZBA ARCHITEKTÓW
RZECZYPOSPOLITEJ POLSKIEJ

Mazowiecka Okręgowa Rada Izby Architektów RP

ZAŚWIADCZENIE - ORYGINAŁ

(wypis z listy architektów)

Mazowiecka Okręgowa Rada Izby Architektów RP zaświadcza, że:

mgr inż. arch. Agnieszka Katarzyna BOJDECKA

posiadająca kwalifikacje zawodowe do pełnienia samodzielnych funkcji technicznych w budownictwie w specjalności architektonicznej i w zakresie posiadanych uprawnień nr **MA/068/04**, jest wpisana na listę członków Mazowieckiej Okręgowej Izby Architektów RP pod numerem: **MA-1731**.

Członek czynny od: 12-04-2005 r.

Data i miejsce wygenerowania zaświadczenia: 21-10-2024 r. Warszawa.

Zaświadczenie jest ważne do dnia: **31-05-2025 r.**

Podpisano elektronicznie w systemie informatycznym Izby Architektów RP przez:
Anatol Kuczyński, Sekretarz Okręgowej Rady Izby Architektów RP.

Nr weryfikacyjny zaświadczenia:

MA-1731-B764-5819-D9DB-YADY

Dane zawarte w niniejszym zaświadczeniu można sprawdzić podając nr weryfikacyjny zaświadczenia w publicznym serwisie internetowym Izby Architektów: www.izbaarchitektow.pl lub kontaktując się bezpośrednio z właściwą Okręgową Izbą Architektów RP.

3. PODSTAWA OPRACOWANIA.

Umowa z Inwestorem wraz z wytycznymi.

Podkład geodezyjny/mapa do celów projektowych.

Przepisy obowiązującego prawa Rzeczypospolitej Polskiej a w szczególności:

Ustawa z dn.7.07.1994r. Prawo Budowlane z późniejszymi zmianami

Rozporządzenie Ministra Infrastruktury z dn. 12.04.2002 w sprawie warunków technicznych, jakim powinny odpowiadać budynki i ich usytuowanie z późniejszymi zmianami

4. ZAKRES ZAMIERZENIA BUDOWLANEGO.

Celem zamierzenia budowlanego jest wybudowanie budynku gospodarczego na działce nr 2/5 oraz wiaty śmietnikowej na działce 2/4. Obie działki należą do Inwestora

Inwestycja będzie realizowana jednoetapowo.

5. ISTNIEJĄCY STAN ZAGOSPODAROWANIA DZIAŁKI/TERENU (W TYM INFORMACJA O OBIEKTACH PRZEZNACZONYCH DO ROZBIÓRKI)

W granicach własności działek znajdują się obiekty związane z działalnością Inwestora tj. Lasów Miejskich Warszawa: Centrum Edukacji Przyrodniczo – Leśnej . Projektowana zabudowa nie koliduje z budynkami CEPL.

Na działce nr 2/4 i 2/5 istniejące uzbrojenie terenu do zachowania bez zmian.

Istniejący śmietnik na działce 2/4 o wymiarach 3,5m x 2m w konstrukcji drewnianej przeznaczony do rozbiórki. W jego miejscu planowana budowa nowej, większej wiaty śmietnikowej.

W miejscu budowy budynku gospodarczego fragment ogrodzenia do rozbiórki.

6. PROJEKTOWANY STAN ZAGOSPODAROWANIA DZIAŁKI/TERENU

Na terenie inwestycji zostanie zbudowany:

- Budynek gospodarczy na działce 2/5 przylegający do granicy działki 2/4
- Wiatą śmietnikowa na działce nr 2/4.

Sposób odprowadzania lub oczyszczania ścieków	BEZ ZMIAN
---	-----------

Układ komunikacyjny	BEZ ZMIAN
---------------------	-----------

Parkowanie	BEZ ZMIAN
------------	-----------

Uzbrojenie terenu	BEZ ZMIAN
-------------------	-----------

Wody opadowe	Wody opadowe z dachów projektowanych budynków odprowadzone powierzchniowo w teren zielony na działce własnej.
--------------	---

Ukształtowanie terenu	BEZ ZMIAN.
-----------------------	------------

Układ zieleni i terenu zielonego	BEZ ZMIAN
----------------------------------	-----------

7. PODSTAWOWE DANE PROJEKTOWANYCH OBIEKTÓW.

	Budynek gospodarczy	Wiata śmietnikowa
Powierzchnia zabudowy	29,26m ²	16,04m ²
Rozpiętość konstrukcji	4,00m	3,34m
Powierzchnia netto	24,81m ²	12,40m ²
Dach	Dach dwuspadowy o kacie spadku 30°	Dach jednospadowy o kacie spadku 10°
Wysokość w kalenicy	4,17m	2,9m
Ilość kondygnacji	Budynek parterowy	Budynek parterowy

8. INFORMACJA O OBSZARZE ODZIAŁYWANIA.

Obszar oddziaływania inwestycji nie wykracza poza granice działek własnych Inwestora.

9. ROZWIĄZANIA MATERIAŁOWE I PRZESTRZENNE.

UWAGA! Wszystkie elementy drewniane jak drewno konstrukcyjne i wykończeniowe powinno być iglaste strugane, bez wypadających sęków impregnowane, malowane lakierobejcą na kolor brązowy (próbkę kolorystyczną przedstawić do akceptacji Inwestora).

• BUDYNEK GOSPODARCZY

Projektowany budynek gospodarczy zlokalizowany został na działce 2/5 przy granicy z działką 2/4. Dostęp do budynku zgodnie z wytycznymi Inwestora od strony działki 2/4 po rozebraniu fragmentu ogrodzenia na szerokości frontu budynku.

Budynek parterowy, o rozpiętości konstrukcji wynoszącej 4m, z dwuspadowym dachem o nachyleniu 30°. Budynek nieocieplony.

Obiekt zaprojektowano w technologii drewnianej, z dachem dwuspadowym w konstrukcji kalenicowo-krokwiowej. Wszystkie elementy konstrukcji drewnianej wykonane z drzewa iglastego struganego klasy C24, zabezpieczonego przeciwgrzybicznie i impregnowanego. Słupki 12x12cm, krokwie 14x7cm. Statyczność geometryczną konstrukcji zapewnia się poprzez skratowanie konstrukcji ścian zastrzałami z kantówek o przekroju prostokątnym 12x6cmcm. Z analogicznych kantówek wykonane zostaną również wiatrownice dla połączeń dachu.

Fundamenty zaprojektowano jako stopy fundamentowe żelbetowe umiejscowione pod każdym słupem drewnianym, o wymiarach 25x25cm. Fundamenty 1 metr poniżej poziomu gruntu.

Słupi ścienne mocowane do fundamentów przez gniazdo podporowe tzw. złącze ciesielskie z blachy stalowej ocynkowanej z zakupu.

Dach wykończony blachodachówką w kolorze czerwonym (dopasować do dachu na budynku CEPL), ułożoną na łątach i kontrłątach oraz papie i płycie OSB. Obróbki blacharskie z blachy w kolorze dachu. Podbitka okapu z desek elewacyjnych jak na ścianach.

Okładzina ścian zewnętrznych pełna z desek elewacyjnych (pióro-wpust) z drewna iglastego o grubości min.2cm, malowanych lakierobejcą na kolor brązowy (próbkę kolorystyczną przedstawić do akceptacji Inwestora). Na elewacji frontowej oraz drzwiach okładzina w formie ażurowej z przerwami między deskami min. 3cm.

Posadzki oraz opaska z płyt chodnikowych ułożonych na warstwach chodnikowych.

Sposób zamknięcia (zamek, kłódka) do decyzji inwestora.

Do budynku wykonać ścieżkę żwirową na podbudowie jak dla warstw chodnikowych prowadząca do istniejącej ścieżki na terenie.

- WIATA ŚMIETNIKOWA

Projektowany budynek gospodarczy zlokalizowany został na działce 2/5 przy granicy z działką 2/4. Dostęp do budynku zgodnie z wytycznymi Inwestora od strony działki 2/4 po rozebraniu fragmentu ogrodzenia na szerokości frontu budynku.

Budynek parterowy, o rozpiętości konstrukcji wynoszącej 4m, z dwuspadowym dachem o nachyleniu 300. Budynek nieocieplony.

Obiekt zaprojektowano w technologii drewnianej, z dachem dwuspadowym w konstrukcji kalenicowo-krokwiowej. Wszystkie elementy konstrukcji drewnianej wykonane z drzewa iglastego struganego klasy C24, zabezpieczonego przeciwgrzybicznie i impregnowanego. Słupki 12x12cm, krokwie 14x7cm. Statyczność geometryczną konstrukcji zapewnia się poprzez skratowanie konstrukcji ścian zastrzałami z kantówek o przekroju prostokątnym 12x6cmcm. Z analogicznych kantówek wykonane zostaną również wiatrownice dla połączeń dachu.

Fundamenty zaprojektowano jako zbrojona płyta posadzkowa gr.10cm (siatki zgrzewane lub skręcane o oczku ok. 5x15cm górą i dołem z pręta nie mniej niż 6mm). Przed wykonaniem fundamentów usunąć wierzchnią warstwę gr. 20cm i wykonać ubitą podsypkę piaskowa gr.10cm

Słupi ścienne mocowane do drewnianej podwaliny a następnie do płyty posadzkowej przez gniazdo podporowe z blachy stalowej ocynkowanej z zakupu. W miejscu montażu dodatkowa płytka betonowa gr.8cm zapewniająca dystans do płyty posadzkowej który umożliwi wentylację dołem.

Dach wykończony blachodachówką w kolorze czerwonym (dopasować do dachu na budynku CEPL), ułożoną na łątach i kontrłątach oraz papie i płycie OSB. Obróbki blacharskie z blachy w kolorze dachu. Podbitka okapu z desek elewacyjnych jak na ścianach.

Okładzina ścian zewnętrznych z desek elewacyjnych (pióro-wpust) z drewna iglastego o grubości min.2cm, malowanych lakierobejcą na kolor brązowy (próbkę kolorystyczną przedstawić do akceptacji Inwestora).


Posadzki oraz opaska z płyt chodnikowych ułożonych na warstwach chodnikowych.

Sposób zamknięcia (zamek, kłódka) do decyzji inwestora.

Do budynku wykonać ścieżkę żwirową na podbudowie jak dla warstw chodnikowych prowadząca do istniejącej ścieżki na terenie.

10. CZĘŚĆ RYSUNKOWA


Nr rys.	Nazwa rys	skala
PZT-1	Projekt zagospodarowania terenu	1:500
• BUDYNEK GOSPODARCZY		
bg-1	Rzut parteru, elewacje	1:50, 1:100
bg-2	Rzut konstrukcji dachu, rzut dachu	1:50, 1:100
bg-3	Przekroje	1:50
• WIATA ŚMIETNIKOWA		
wś-1	Rzut parteru, przekrój	1:50
wś-2	Rzut konstrukcji dachu, rzut dachu, elewacje	1:50, 1:100

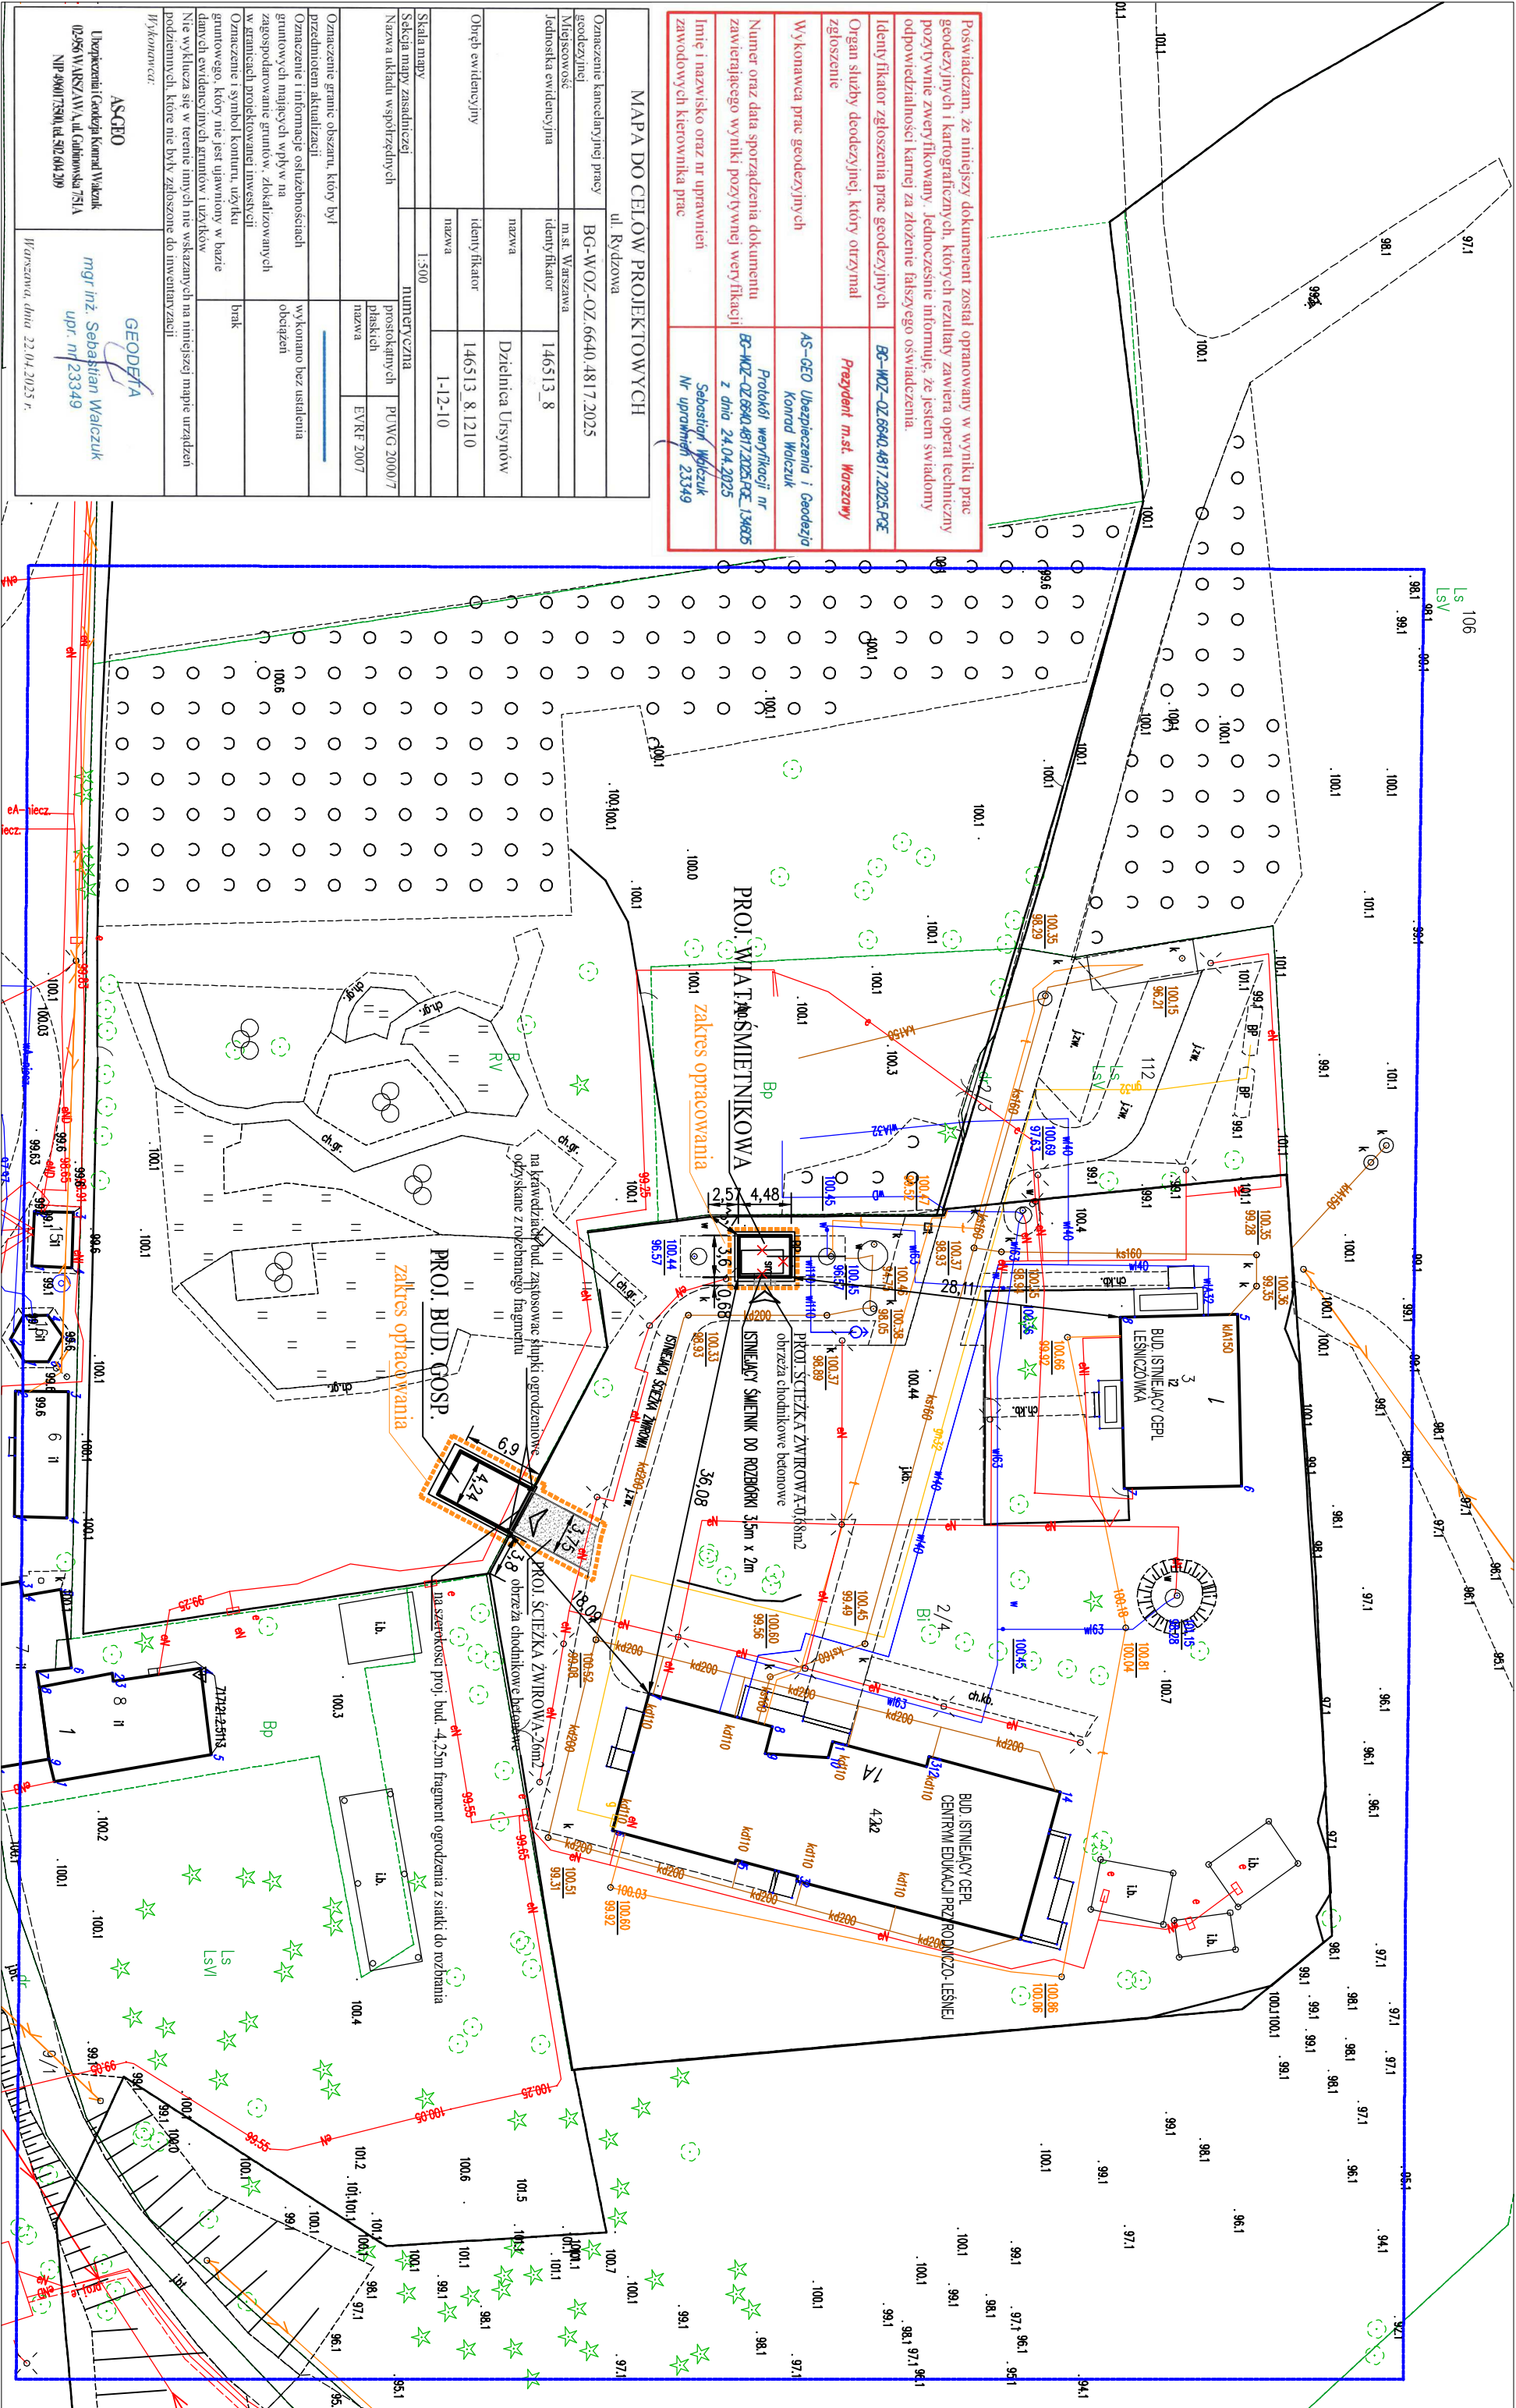


Poświadczam, że niniejszy dokument został opracowany w wyniku prac geodezyjnych i kartograficznych, których rezultaty zawiera operat techniczny pożytywnie zweryfikowany. Jednocześnie informuję, że jestem świadomy odpowiedzialności karnej za złożenie fałszywego oświadczenia.	
Identyfikator zgłoszenia prac geodezyjnych	BG-WOZ-OZ.6640.4817.2025.PCE
Organ służby geodezyjnej, który otrzymał zgłoszenie	Prezydent m.st. Warszawy
Wykonawca prac geodezyjnych	AS-GEOD Ubezpieczenia i Geodazjo Konrad Wołczuk
Numer oraz data sporządzenia dokumentu zawierającego wyniki pożytywnej weryfikacji	Protokół weryfikacji nr BG-WOZ-OZ.6640.4817.2025.PCE.134805 z dnia 24.04.2025
Inne i nazwisko oraz nr uprawnień zawodowych kierownika prac	Sebastian Wołczuk Nr uprawnień 23349

MAPA DO CELÓW PROJEKTOWYCH	
ul. Rydzkowska	
Oznaczenie kancelaryjnej pracy geodezyjnej	BG-WOZ-OZ.6640.4817.2025
Miejscowość	m.st. Warszawa
Jednostka ewidencyjna	identyfikator 146513_8 nazwa Dzielnica Ursynów
Obiekt ewidencyjny	identyfikator 146513_8.12.10 nazwa 1-12-10
Skala mapy	1:500
Nazwa układu współrzędnych	numeryczna
	prostopadłych PL-WG 2000/7 płaskich EVRF 2007 nazwa
Oznaczenie granic obszaru, który był przedmiotem aktualizacji	wykonano bez ustalenia obciążen
Oznaczenie informacji ostateczności gruntowych mających wpływ na zagospodarowanie gruntów, zlokalizowanych w granicach projektowanej inwestycji	brak
Oznaczenie i symbol konturu, użytku gruntowego, który nie jest ujawniony w bazie danych ewidencyjnych gruntów i urządzeń	
Nie wykluca się w terenie nowych nie wskazanych na niniejszej mapie urządzeń podziemnych, które nie były zgłoszone do inwentaryzacji	
Wykonawca:	
AS-GEOD	GEODETA
Ubezpieczenia Geodazjo Konrad Wołczuk (0266) WARSZAWA, ul. Rydzkowska 75/1A NIP: 696173501, tel. 512 644 399	mgr inż. Sebastian Wołczuk upr. nr 23349
Warszawa, dnia 22.04.2025 r.	


Investor		
Miasto Stołeczne Warszawa		
Pl. Bankowy 3/5		
00-950 Warszawa		
KVVADRATURA		
biuro@kvvadratura.waw.pl		
biuro: ul. Grzegorz 13 lok.2/19 02-548 Warszawa		
tel. 662 789 709		
www.kvvadratura.waw.pl		
architektura-projeckanci		
mgr inż. arch. Agnieszka Bojarska		
upr. proj. MA068/04 w spec. arch.		
mgr inż. arch. Barbara Śliwowska		
tytuł rys.		
BUDOWA DREWNIANEGO BUDYNKU GOSPODARZECZEGO I WATY ŚWIETNIKOWE...		
PRZY UL. RYDZKOWEJ 1A W WARSZAWIE		
branża		
PROJEKT WYKONAWCZY ARCHITEKTURA		
tytuł rys.		
ZAGOSPODAROWANIA TERENU		
data		
30.05.2025	skala	nr rysunku
1:500		PZT-1

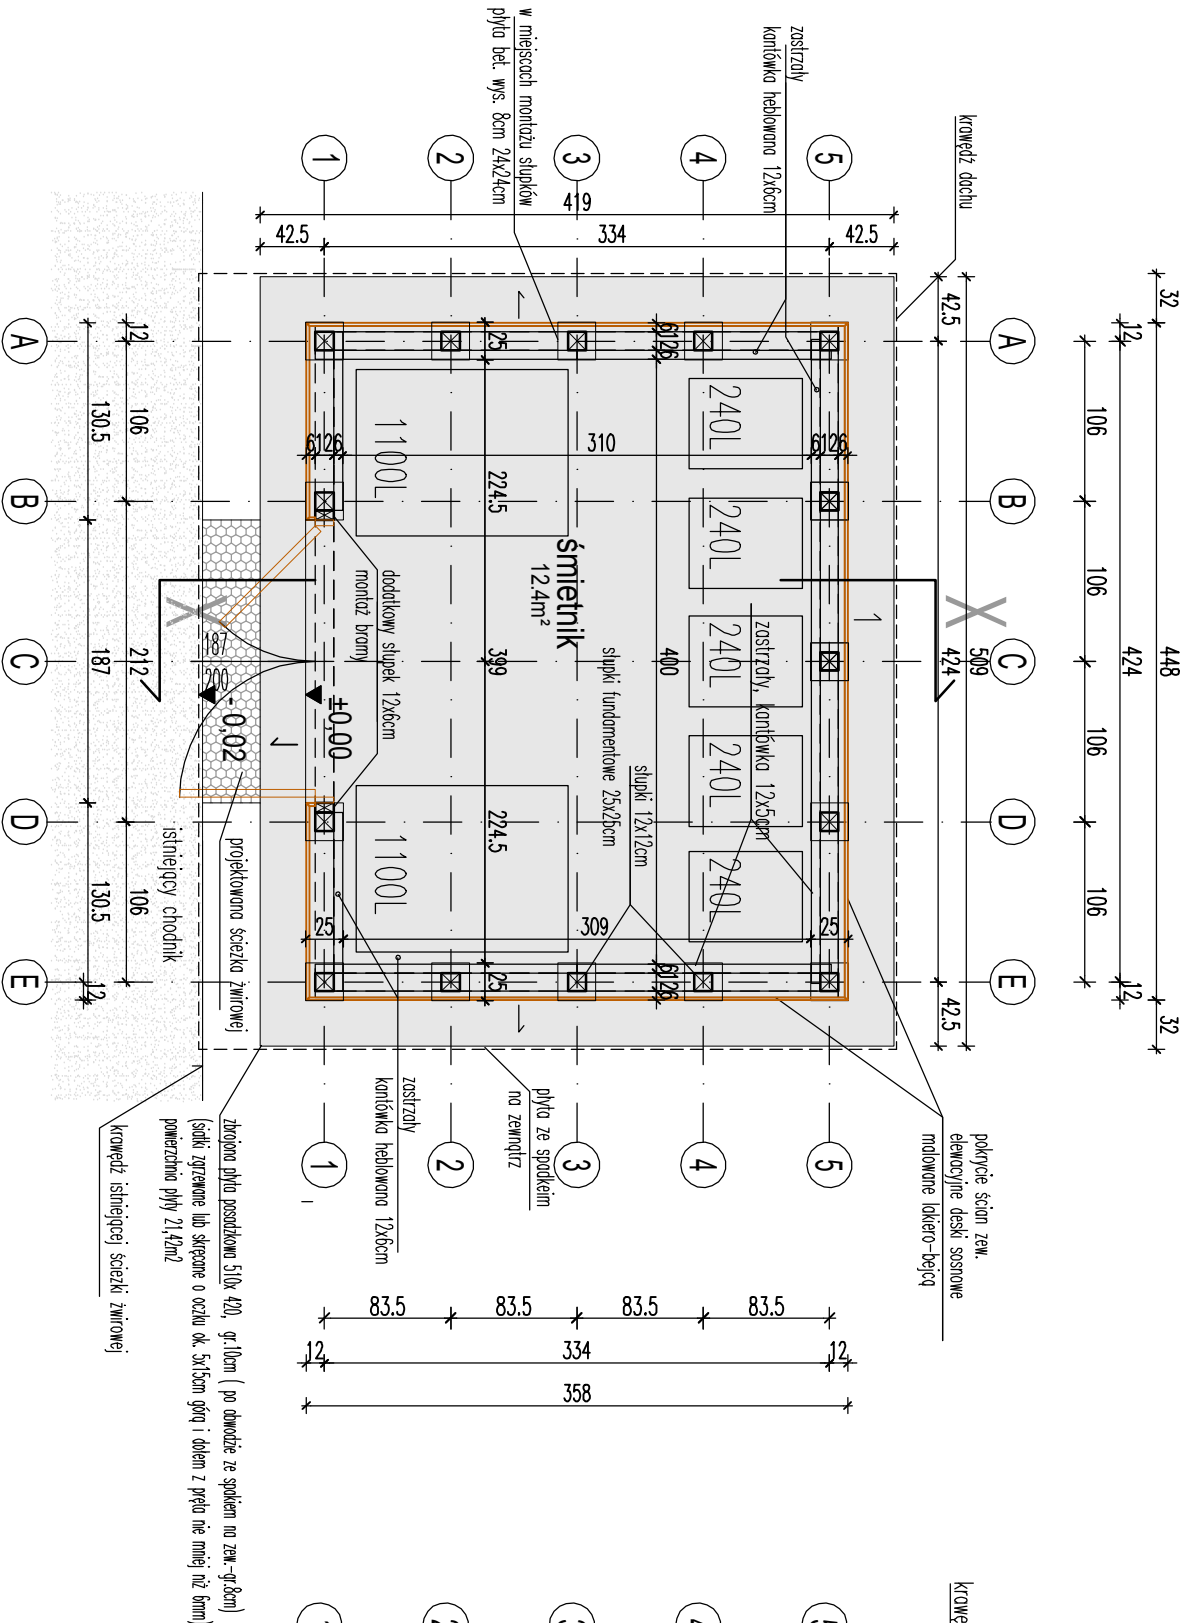


RZUT PARTERU skala 1:50

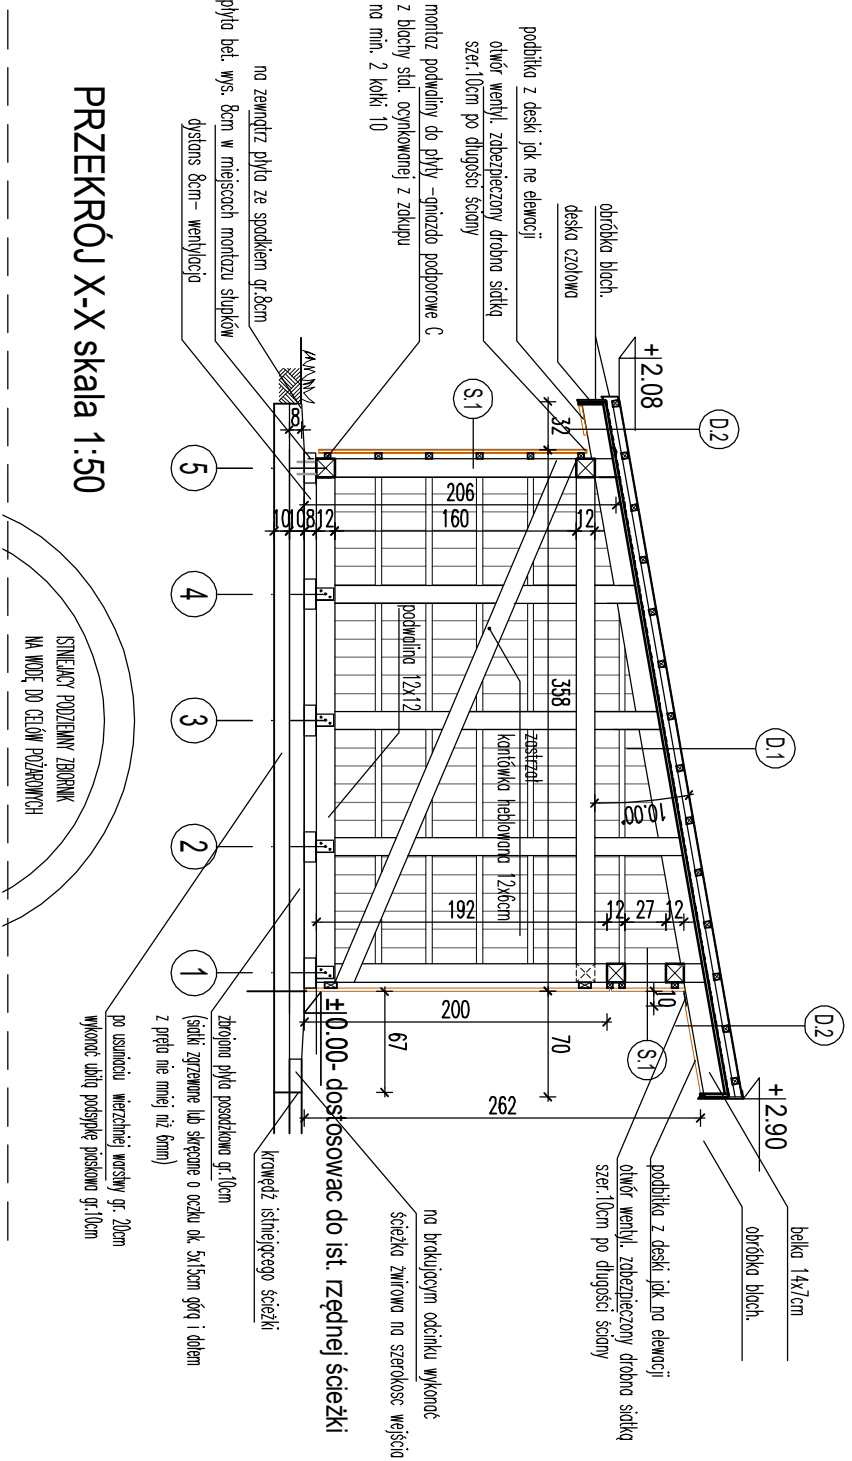


PRZEMIANĘ POZIOMY ZBIORNIK NA WODĘ DO CELOWY PODZIEMNYCH

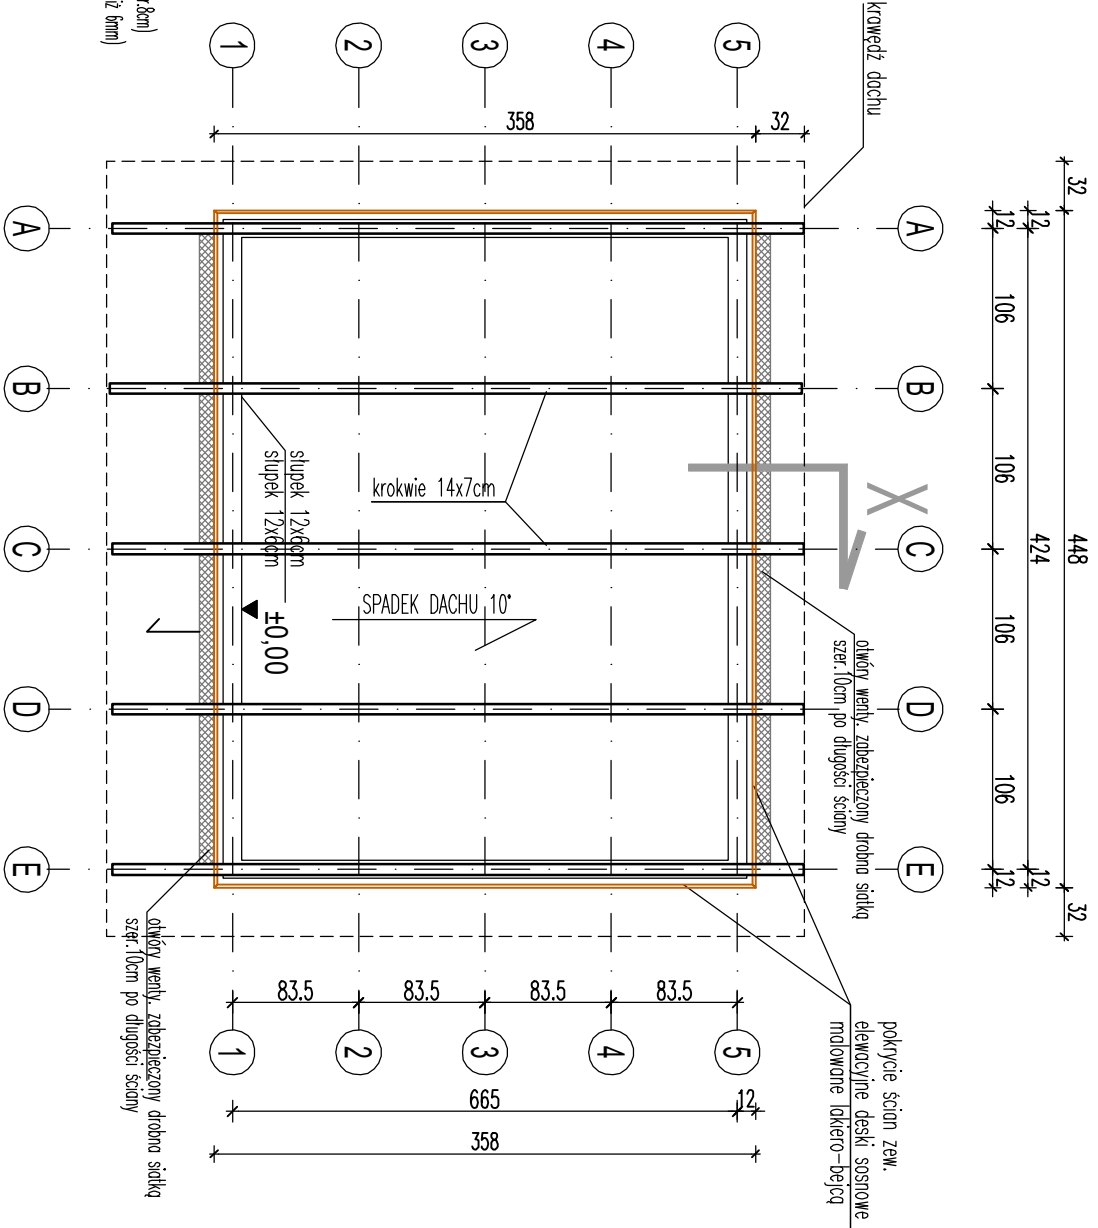

RZUT KONSTRUKCJI DACHU - skala 1:50

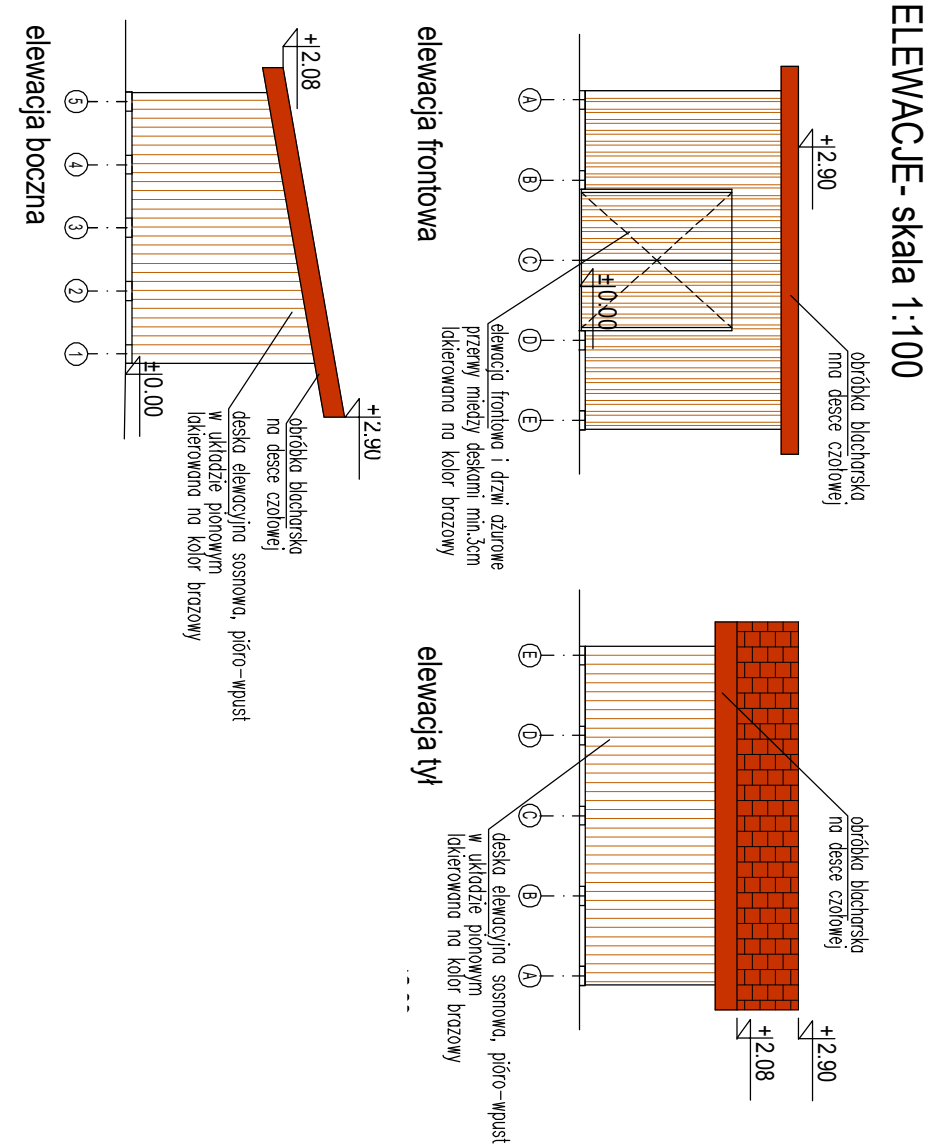




ELEWACJE- skala 1:100

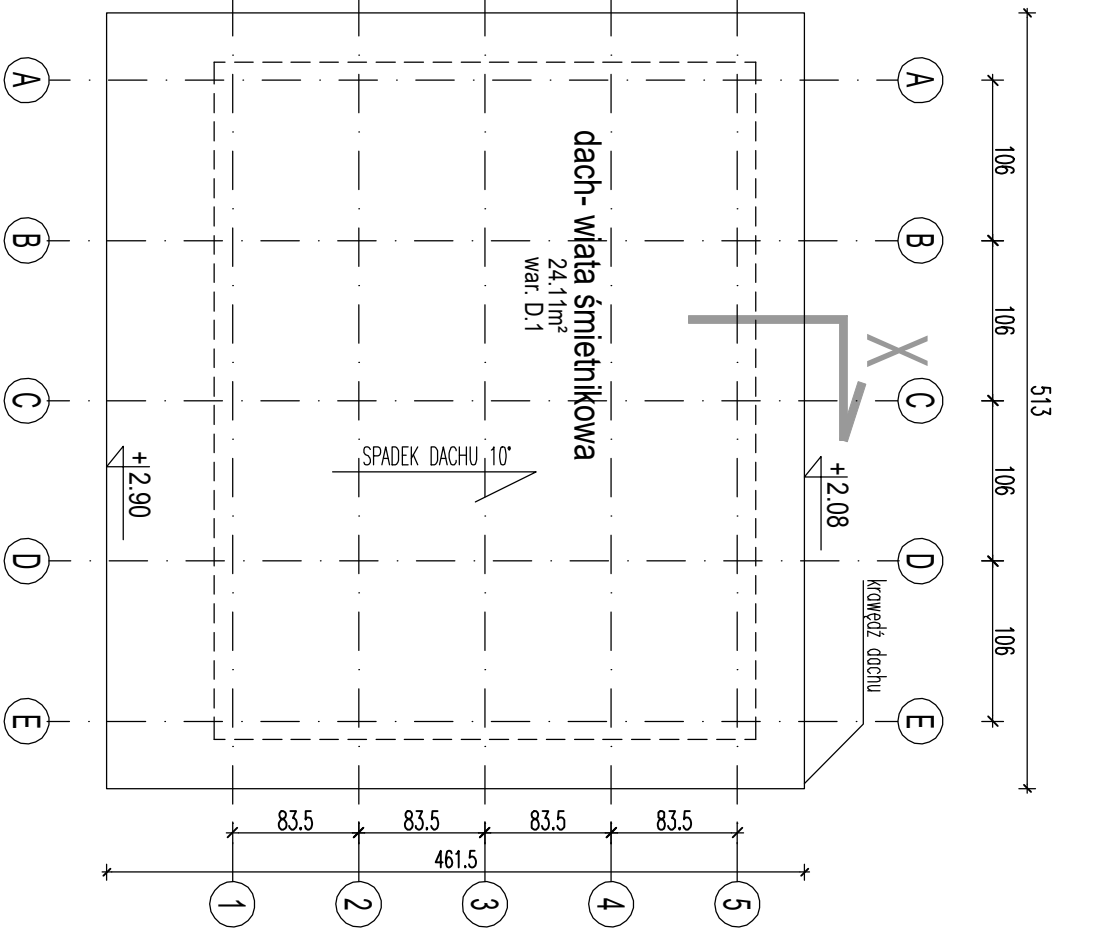


RZUT DACHU - skala 1:50

Investor		Miejsce Siołeczne Warszawa Pl. Bankowy 3/5 00-950 Warszawa	
architektura-projektant		mgr inż. arch. Agnieszka Bojarska upr. proj. MA/08804 w spec. arch. mgr inż. arch. Barbara Ślimowska	
tytuł rys.		BUDOWA DREWNIANEGO BUDYNKU GOSPODARZEGO I WIAATY ŚMIETNIKOWEJ... PRZY UL. RYDZOWEJ 1A W WARSZAWIE	
branża		PROJEKT WYKONAWCZY ARCHITEKTURA	
budynnek		WIAŁA ŚMIETNIKOWA	
tytuł rys.		RZUT PARTERU, PRZEMIANĘ PRZEMIANĘ	
data		30.05.2025	
skala		1:50, 1:100	
nr rysunku		WŚ-1	

ELEWACJE- skala 1:100

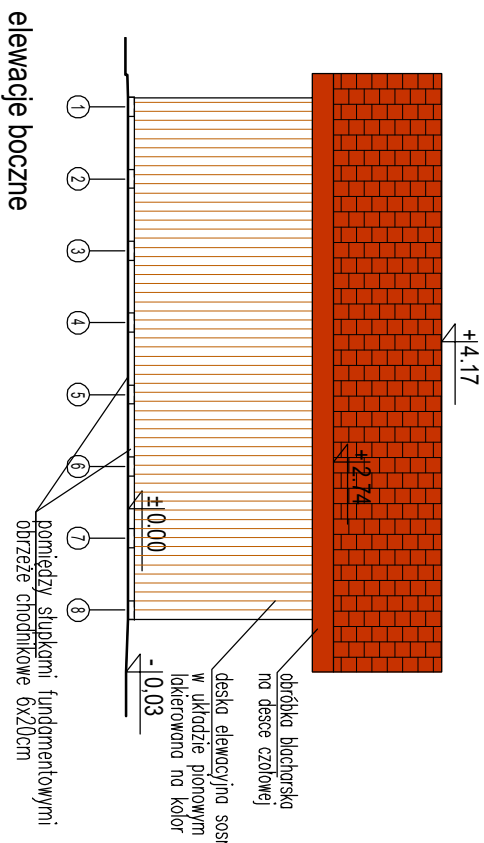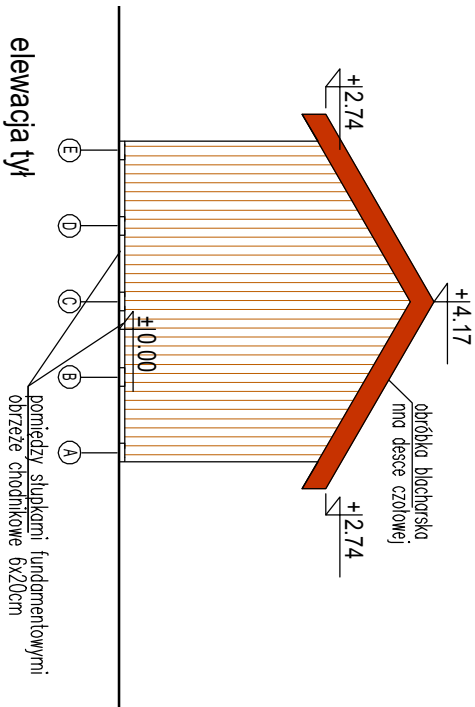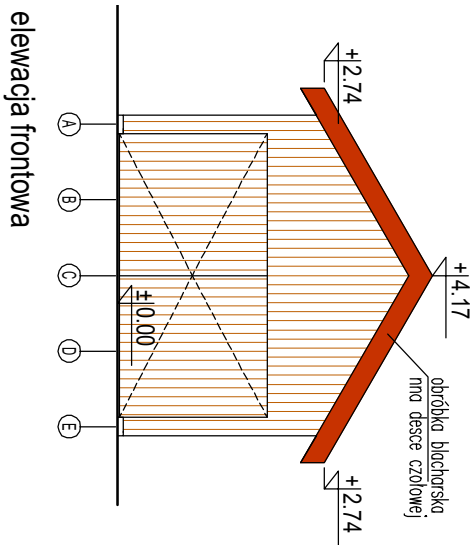


RZUT PARTERU - skala 1:50

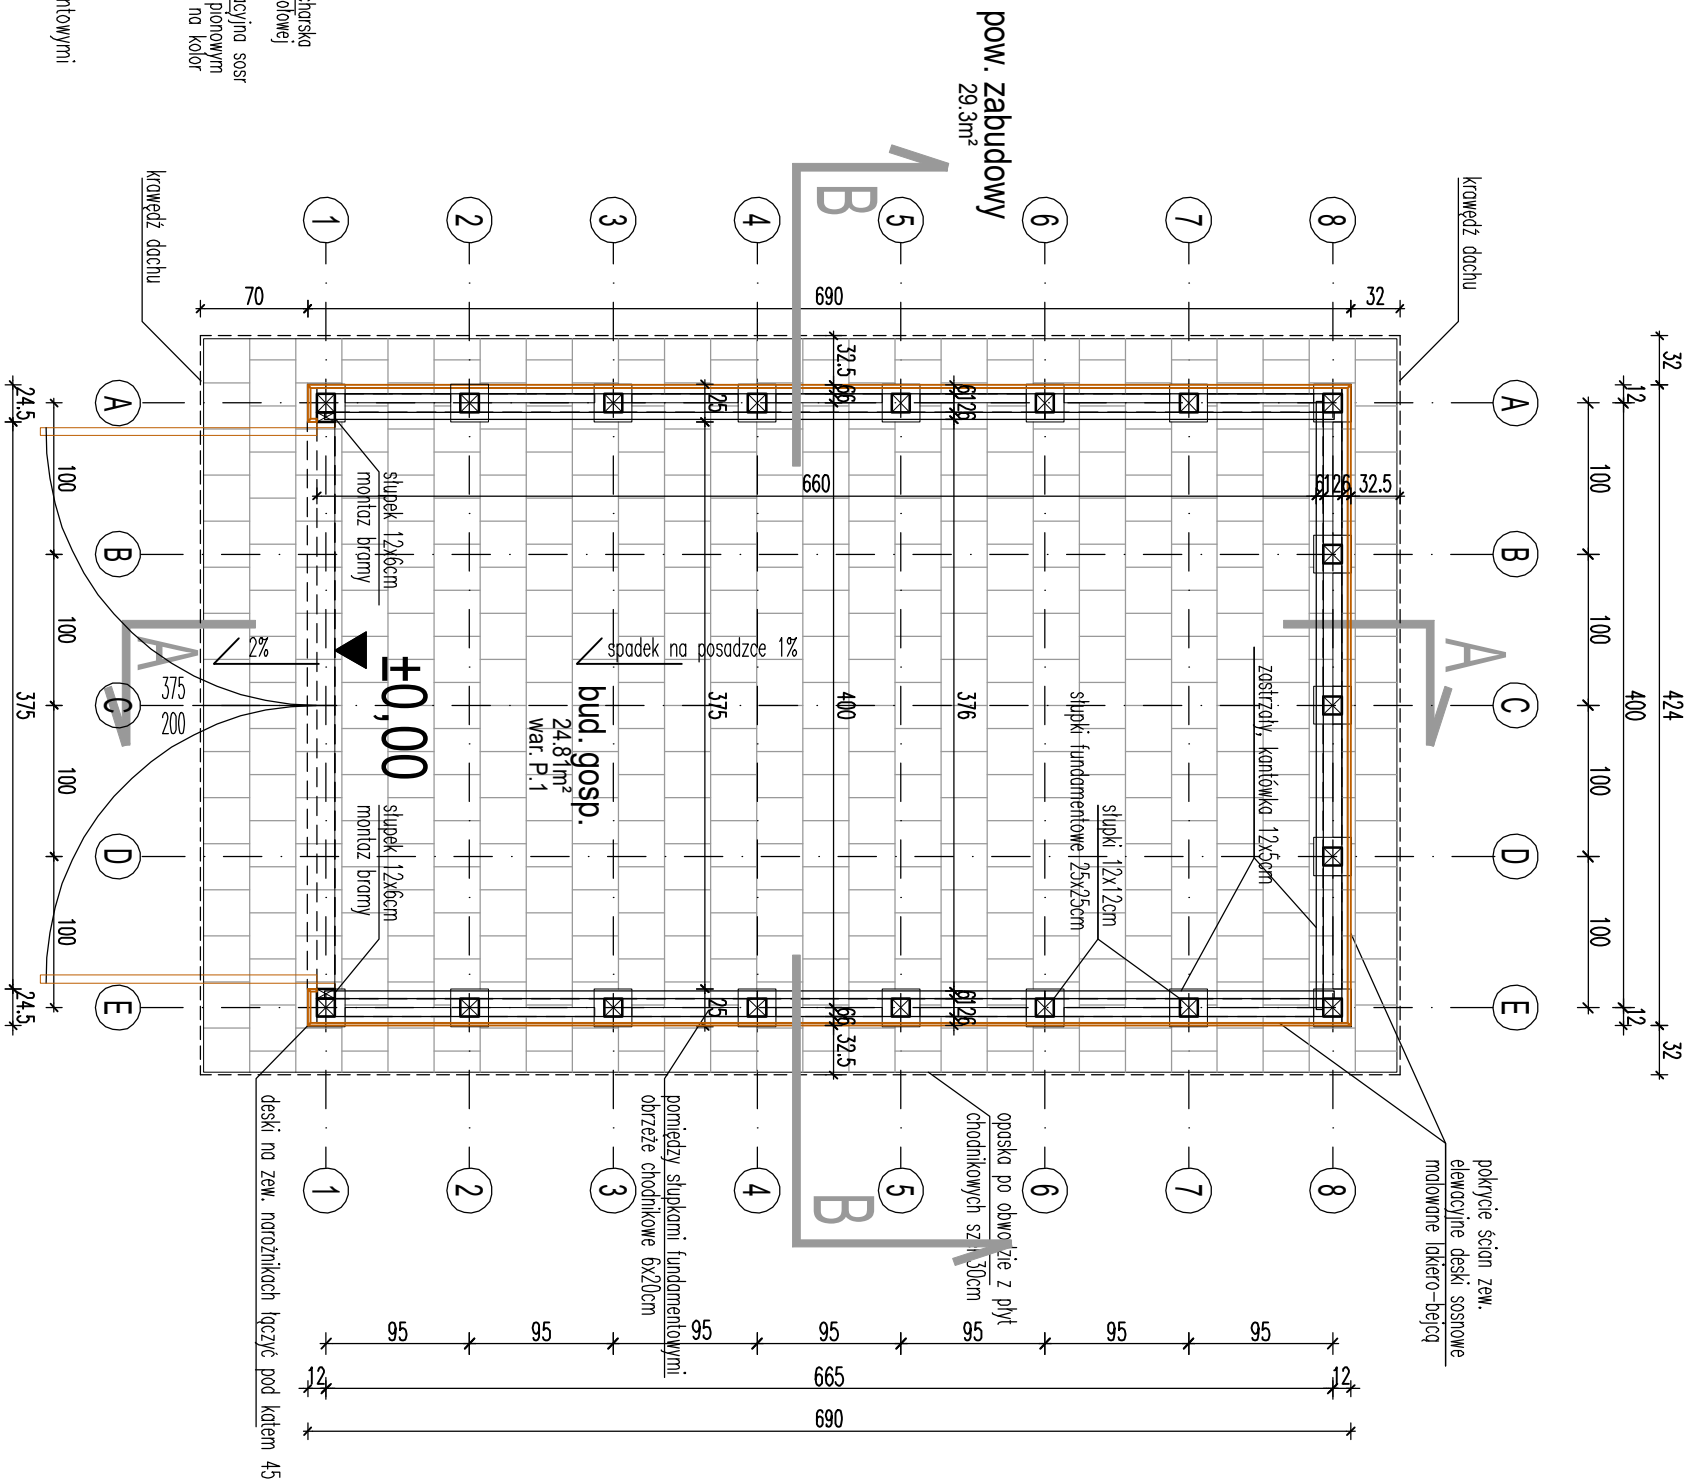


Investor	Miasto Stołeczne Warszawa Pl. Bankowy 3/5 00-950 Warszawa
architektura-projekcja	mgr inż. arch. Agnieszka Bojdecka upr. proj. WA/068/04 w spec. arch. mgr inż. arch. Barbara Śliwowska
tytuł rys.	BUDOWA DREWNIANEGO BUDYNKU GOSPODARCZEGO I WATY ŚMIETNIKOWEJ... PRZY UL. RYDZOWEJ 1A W WARSZAWIE
branża	PROJEKT WYKONAWCZY ARCHITEKTURA
budynek	BUDYNEK GOSPODARCZY
tytuł rys.	RZUT PARTERU, ELEWACJE
data	30.05.2025
skala	1:100, 1:50
nr. rysunku	bg-1


RZUT KONSTRUKCJI DACHU - skala 1:50

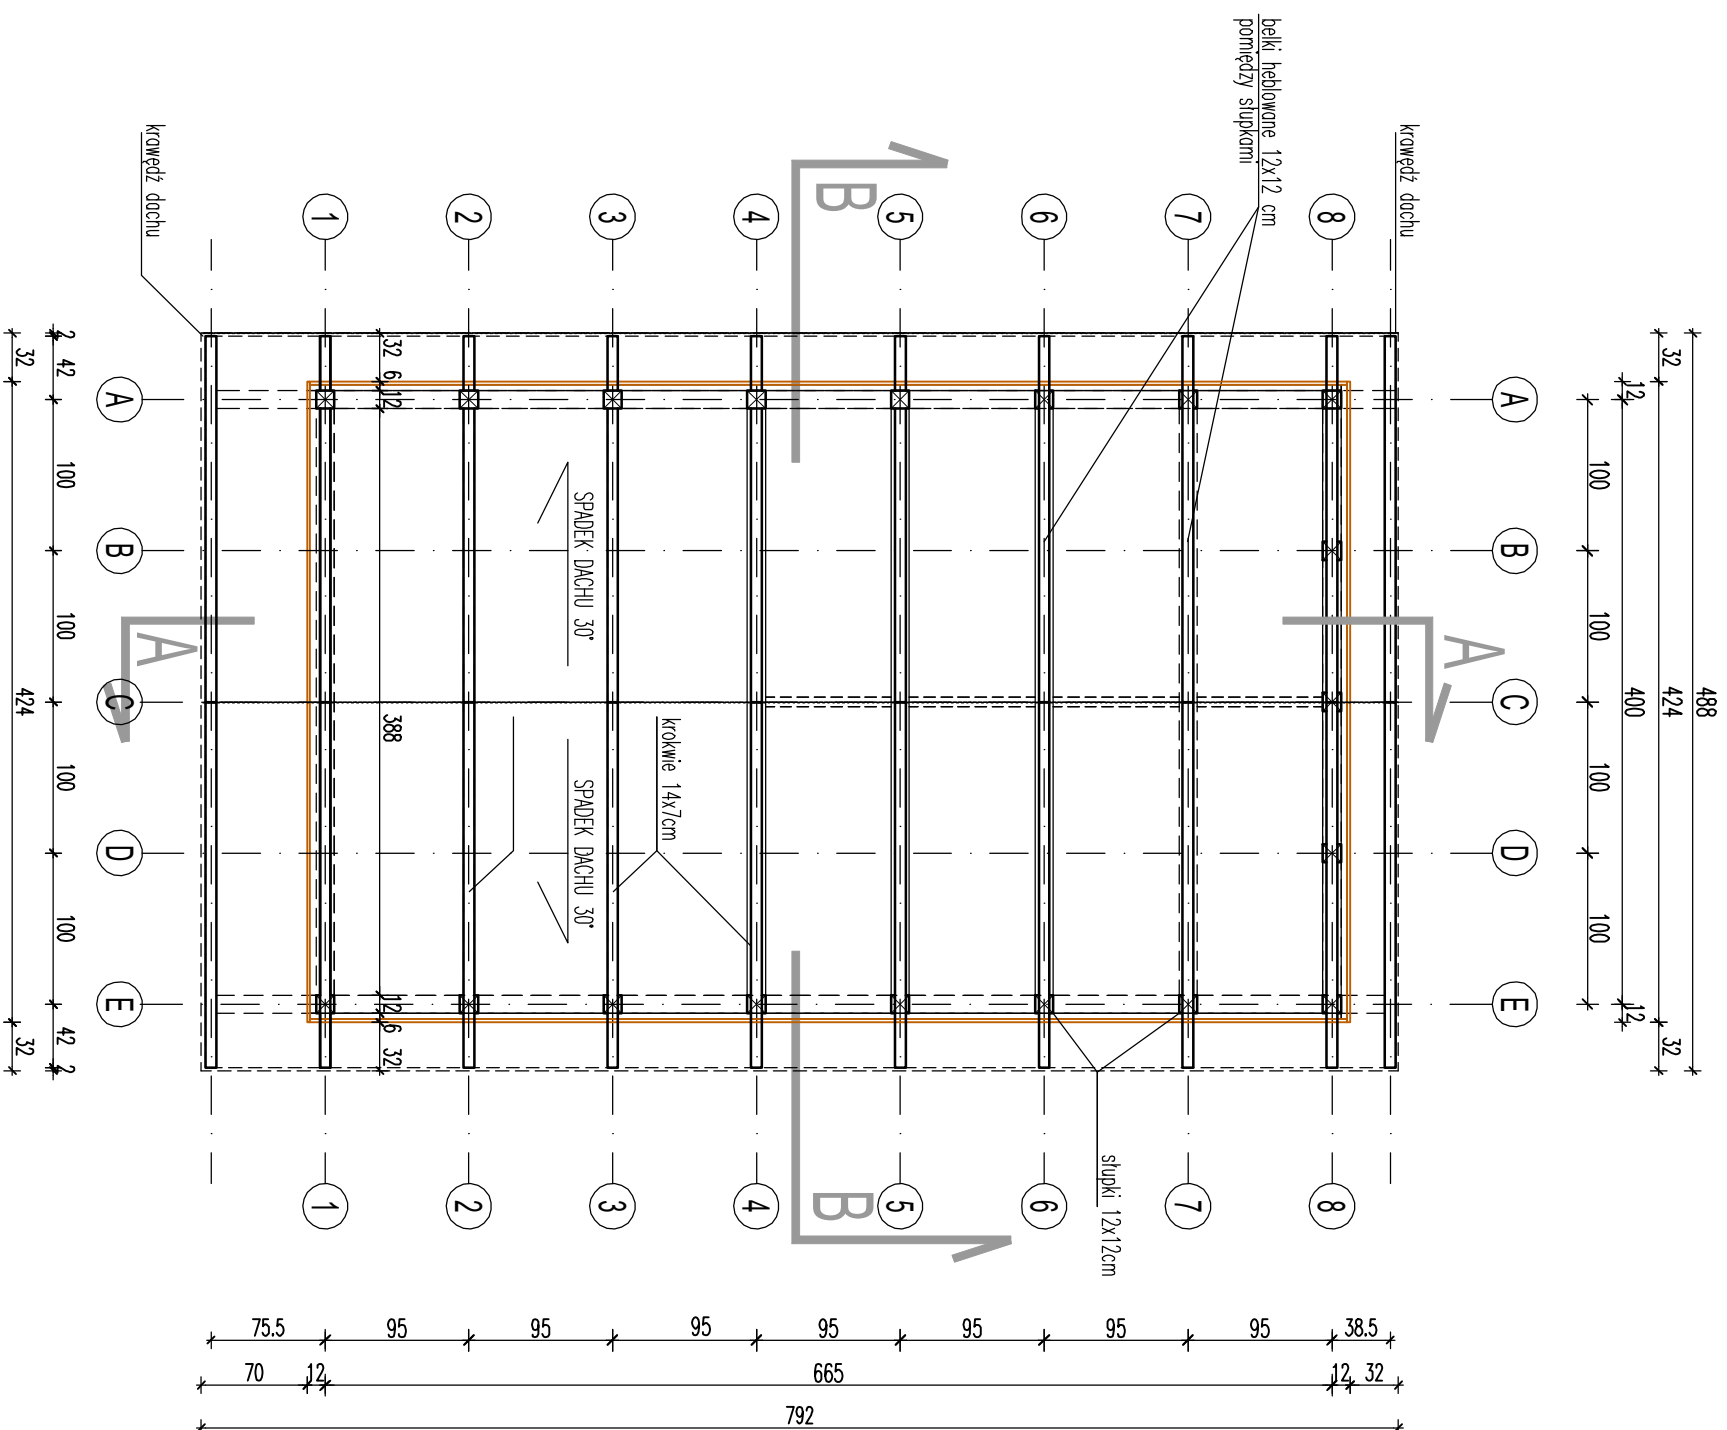


RZUT DACHU - skala 1:100

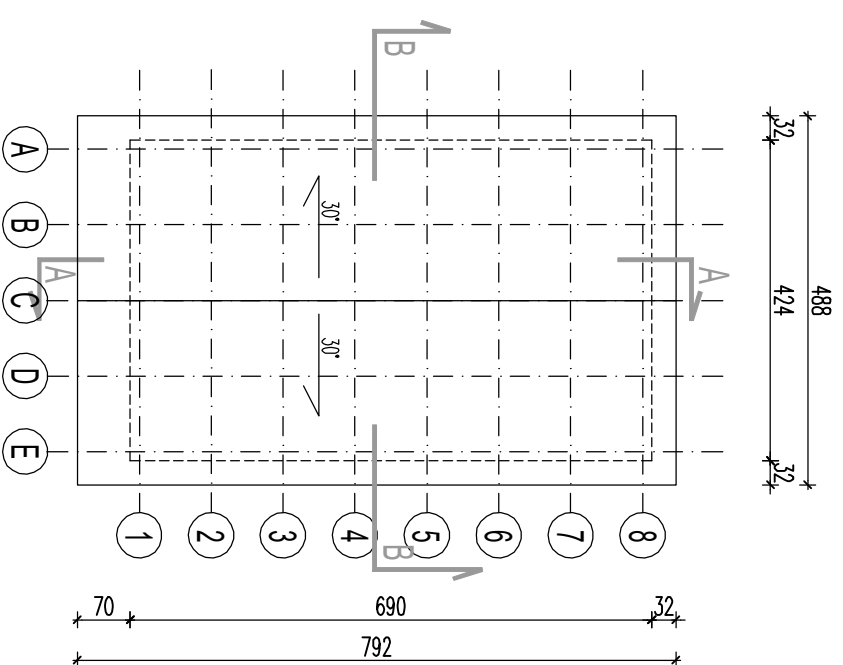

Inwestor		
Miasto Stołeczne Warszawa		
Pl. Bankowy 3/5		
00-950 Warszawa		
KWADRATURA		
biuro@kwadratura.waw.pl		
ul. Głazyny 13 lok. 219 02-548 Warszawa		
tel. 662 789 709		
www.kwadratura.waw.pl		
architektura-projektanci		
mgr inż. arch. Agnieszka Bojdecka		
upr. proj. MA/069/04 w spec. arch.		
mgr inż. arch. Barbara Śliwowska		
podpis		
Inż. inż. rys.		
BUDOWA DREWNIANEGO BUDYNKU GOSPODARCZEGO		
I WIATY ŚMIEŹNIKOWE!...		
PRZY UL. RYDZOWEJ 1A W WARSZAWIE		
branża		
PROJEKT WYKONAWCZY		
ARCHITEKTURA		
budynek		
BUDYNEK GOSPODARCZY		
Inż. inż. rys.		
RZUT KONSTRUKCJI DACHU		
RZUT DACHU		
data	skala	nr. rysunku
30.05.2025	1:100, 1:50	bg-2

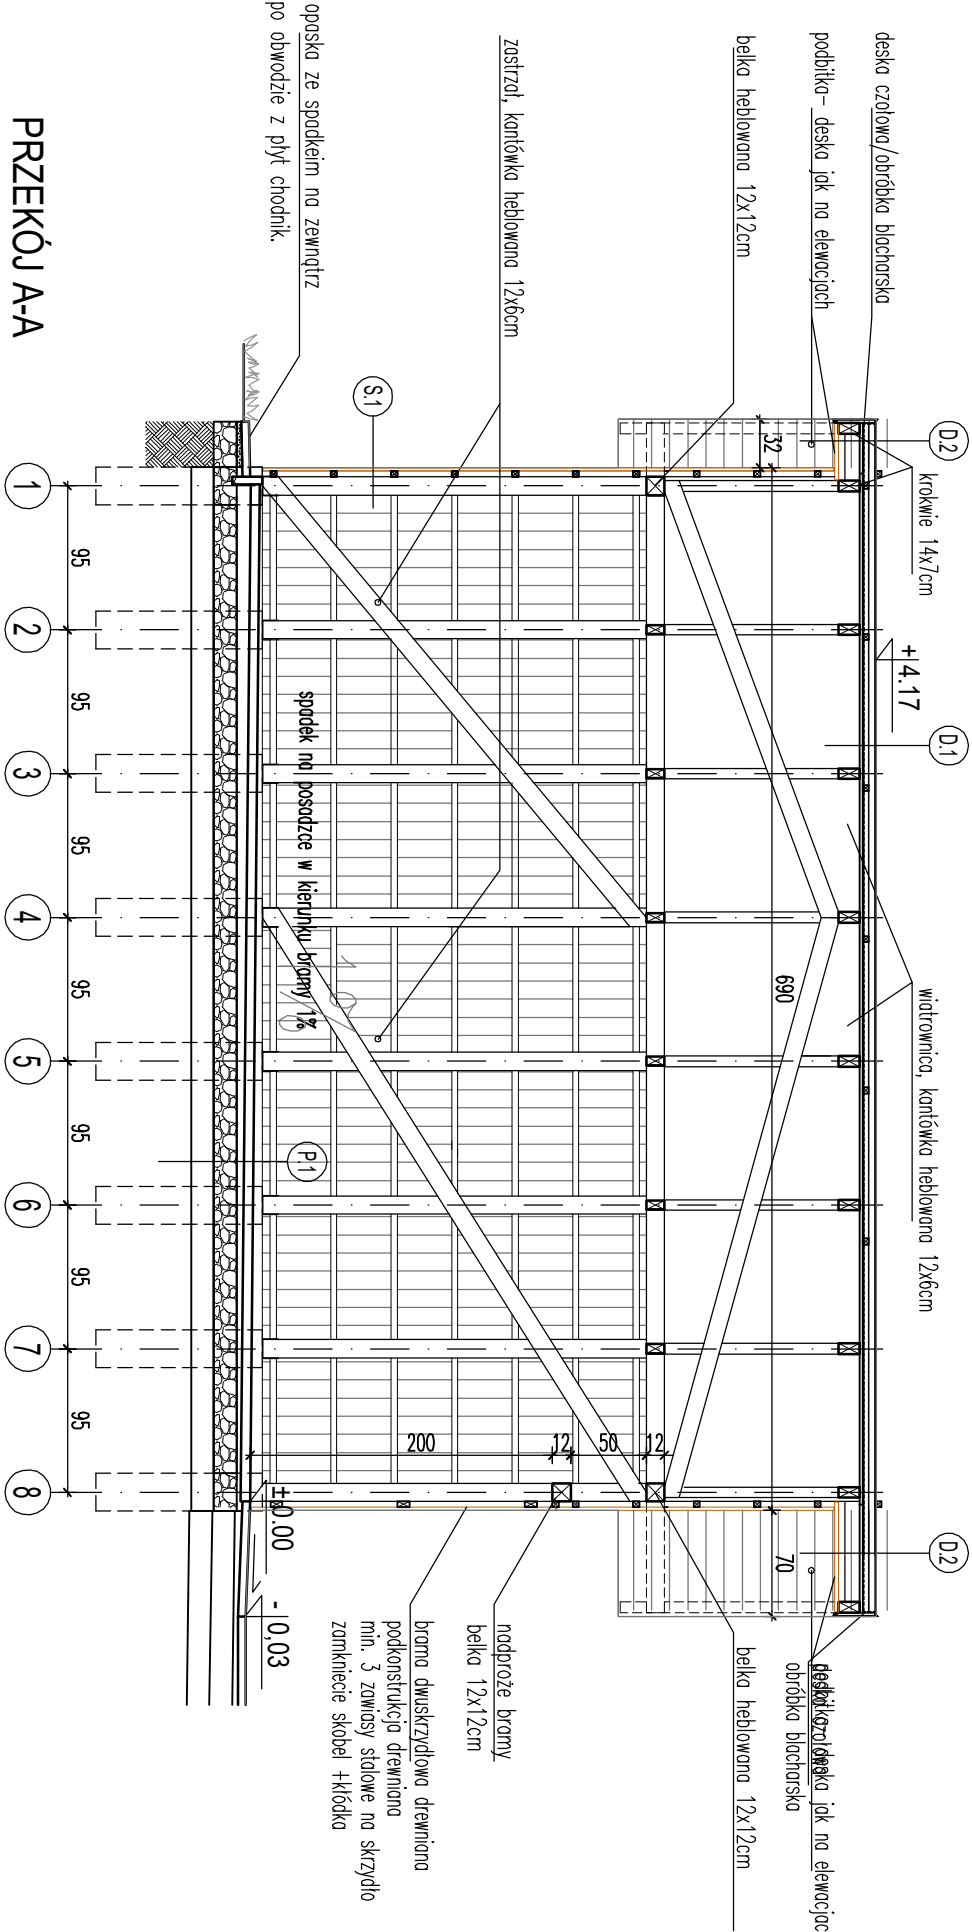

PRZEKÓJ A-A

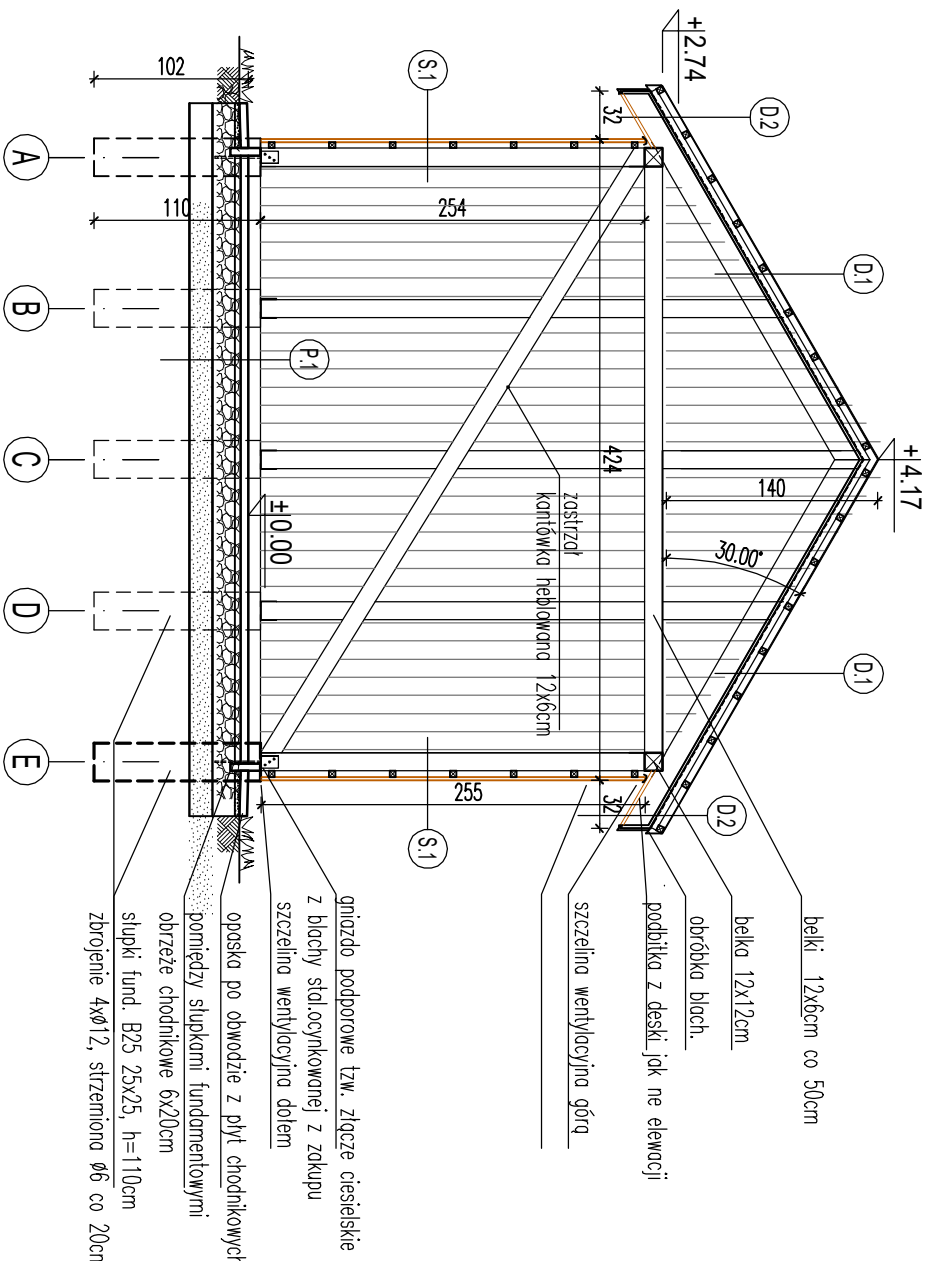

PRZEKÓJ B-B

D1 - dach
pokrycie – blachodachówka
jak na bud. CEPL
4cm
łaty 4x4cm co ok.40cm
4cm
kontrłaty 4x4cm
2x popa
2,2cm
plyty OSB
14cm
krokiew heblowana 7x14cm

D2 - dach z podbitką
pokrycie – blachodachówka
jak na bud. CEPL
4cm
łaty 4x4cm
4cm
kontrłaty 4x4cm
2x popa
2,2cm
plyty OSB
14cm
krokiew heblowana 7x14cm
2,5cm
podbitka drewniana – deski jak na elewacji

P1 - posadzka
5cm
plyty chodnikowe 50x50x5cm
4cm
podsypka cementowa – piaskowa 1:4
15cm
kruszywo łamane 0/63
15cm
stabilizowane mechanicznie
15cm
piasek ubijany warstwami

S1 - ściany zewnętrzne
2,5cm
deska elewacyjna sosnowa, pło – wpust
w układzie pionowym
4cm
łaty 4x4cm co ok.40cm
12cm
słupki drewniany 12x12cm

ELEMENTY KONSTRUKCJI DREWNIANEJ Z DREWNA KLASIEGO STRUGANEGO KLASY C24

Investor
Miasto Stołeczne Warszawa
Pl. Bankowy 3/5
00-950 Warszawa

KWADRATURA

biuro@kwadratura.waw.pl
www.kwadratura.waw.pl
biuro: ul. Grzywny 13 lok.219 02-548 Warszawa
tel. 662 789 709

architektura-projeckanci

podpis

mgr inż. arch. Agnieszka Bojdecka
upr. proj. MA/0680/04 w spec. arch.

mgr inż. arch. Barbara Śliwowska

tytuł rys.
BUDOWA DREWNIANEGO BUDYNKU GOSPODARCZEGO
I WATY ŚWIETNIKOWEJ...
PRZY UL. RYDZOWEJ 1A W WARSZAWIE

branża
PROJEKT WYKONAWCZY
ARCHITEKTURA

budynek
BUDYNEK GOSPODARCZY

tytuł rys.
PRZEKROJE

data	skala	nr. rysunku
30.05.2025	1:50	bg-3